



Schemaskizze WVA Königsleiten

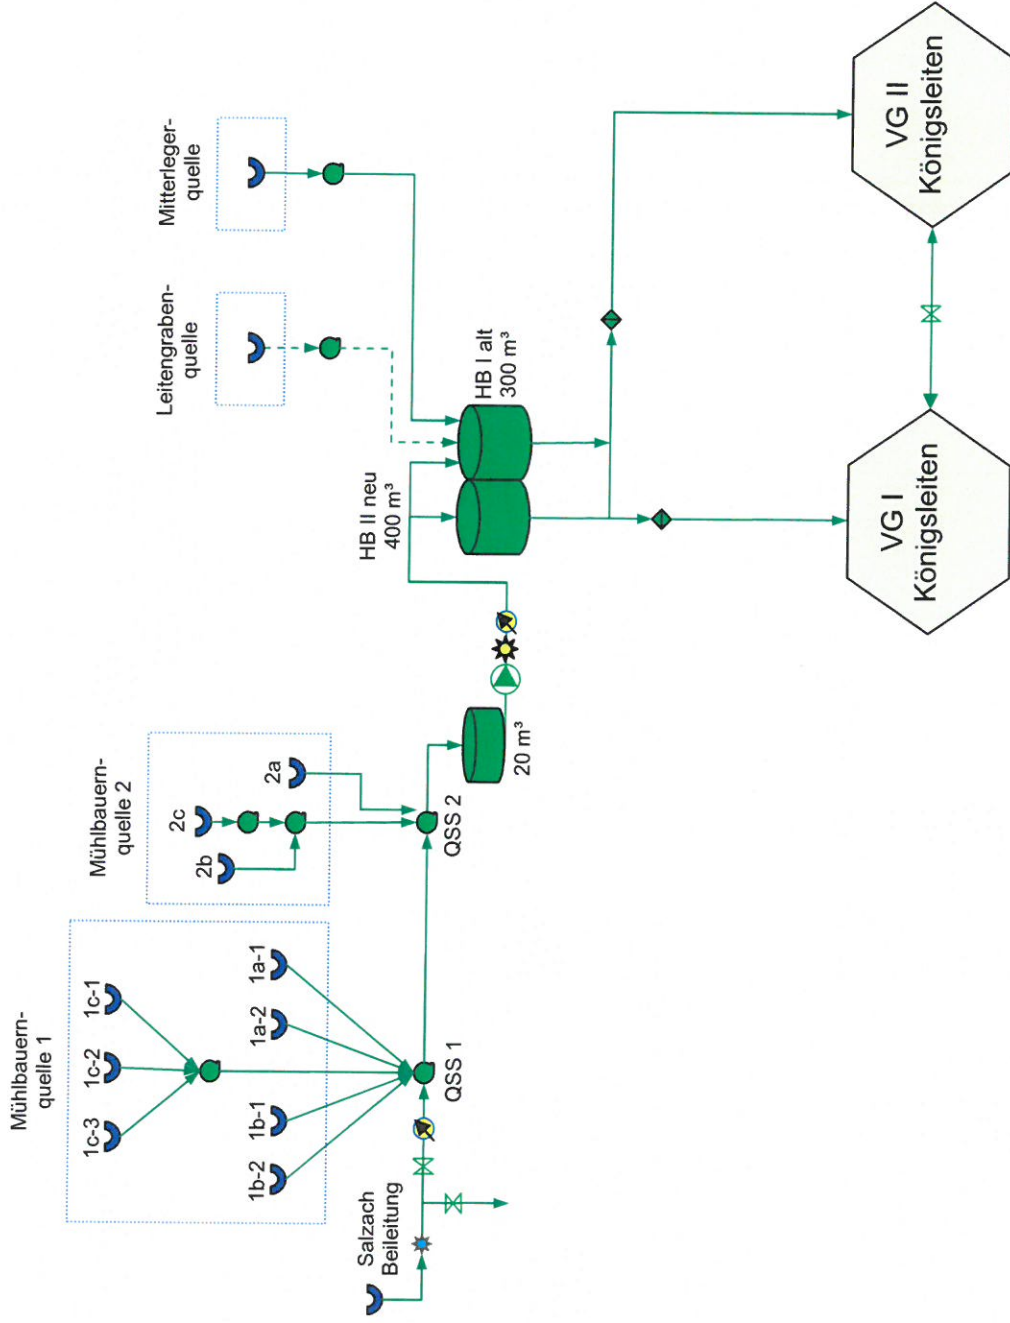

Legende

- Quelle
- Schacht
- Hochbehälter
- Pumpwerk
- Wasserzähler
- Wasseraufbereitung
- Absperrschieber
- Druckminderung
- Versorgungsgebiet
- Schutzgebiet
- Leitungsnetz
- ausgeleitet
- Turbine

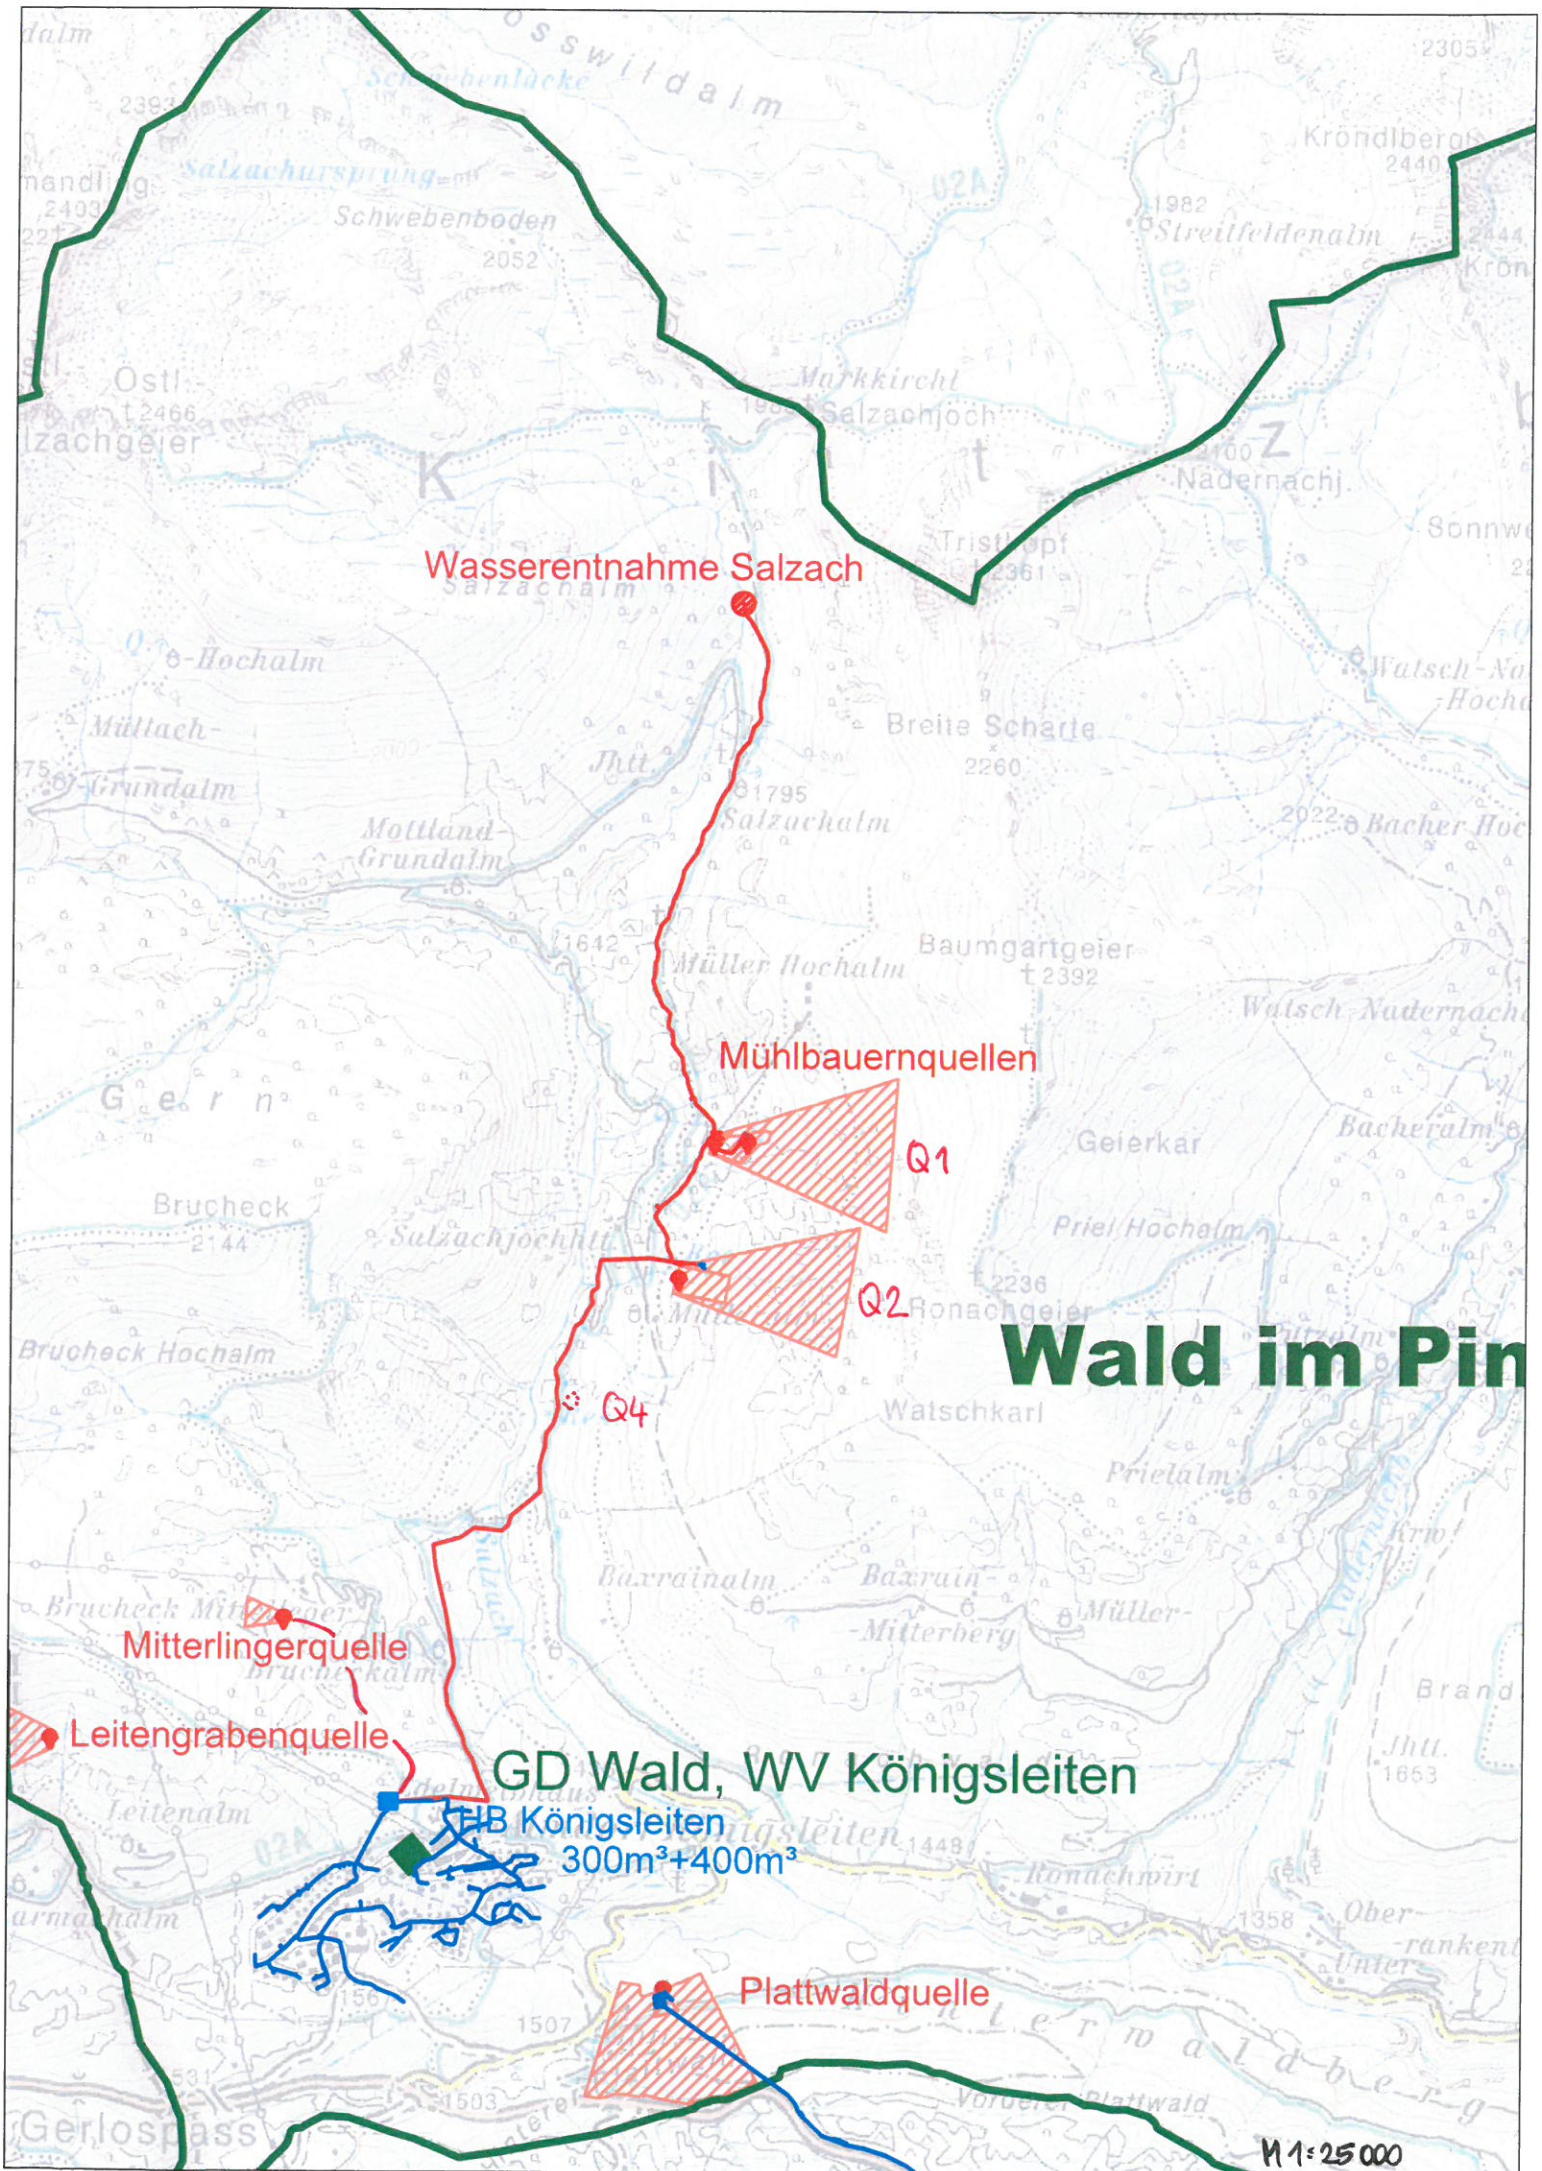

Wasserentnahme Salzach

Mühlbauernquellen

Q1

Q2

Q4

Wald im Pin

Mitterlingerquelle

Leitengrabenquelle

GD Wald, WV Königsleiten

HB Königsleiten
300m³+400m³

Plattwaldquelle

M 1:25 000